


Umgestaltung der Petersberger Straße zwischen Heinrich- und Schillerstraße im Zuge der Bundesstraße 458

Bauablaufplan

Heinrichstraße

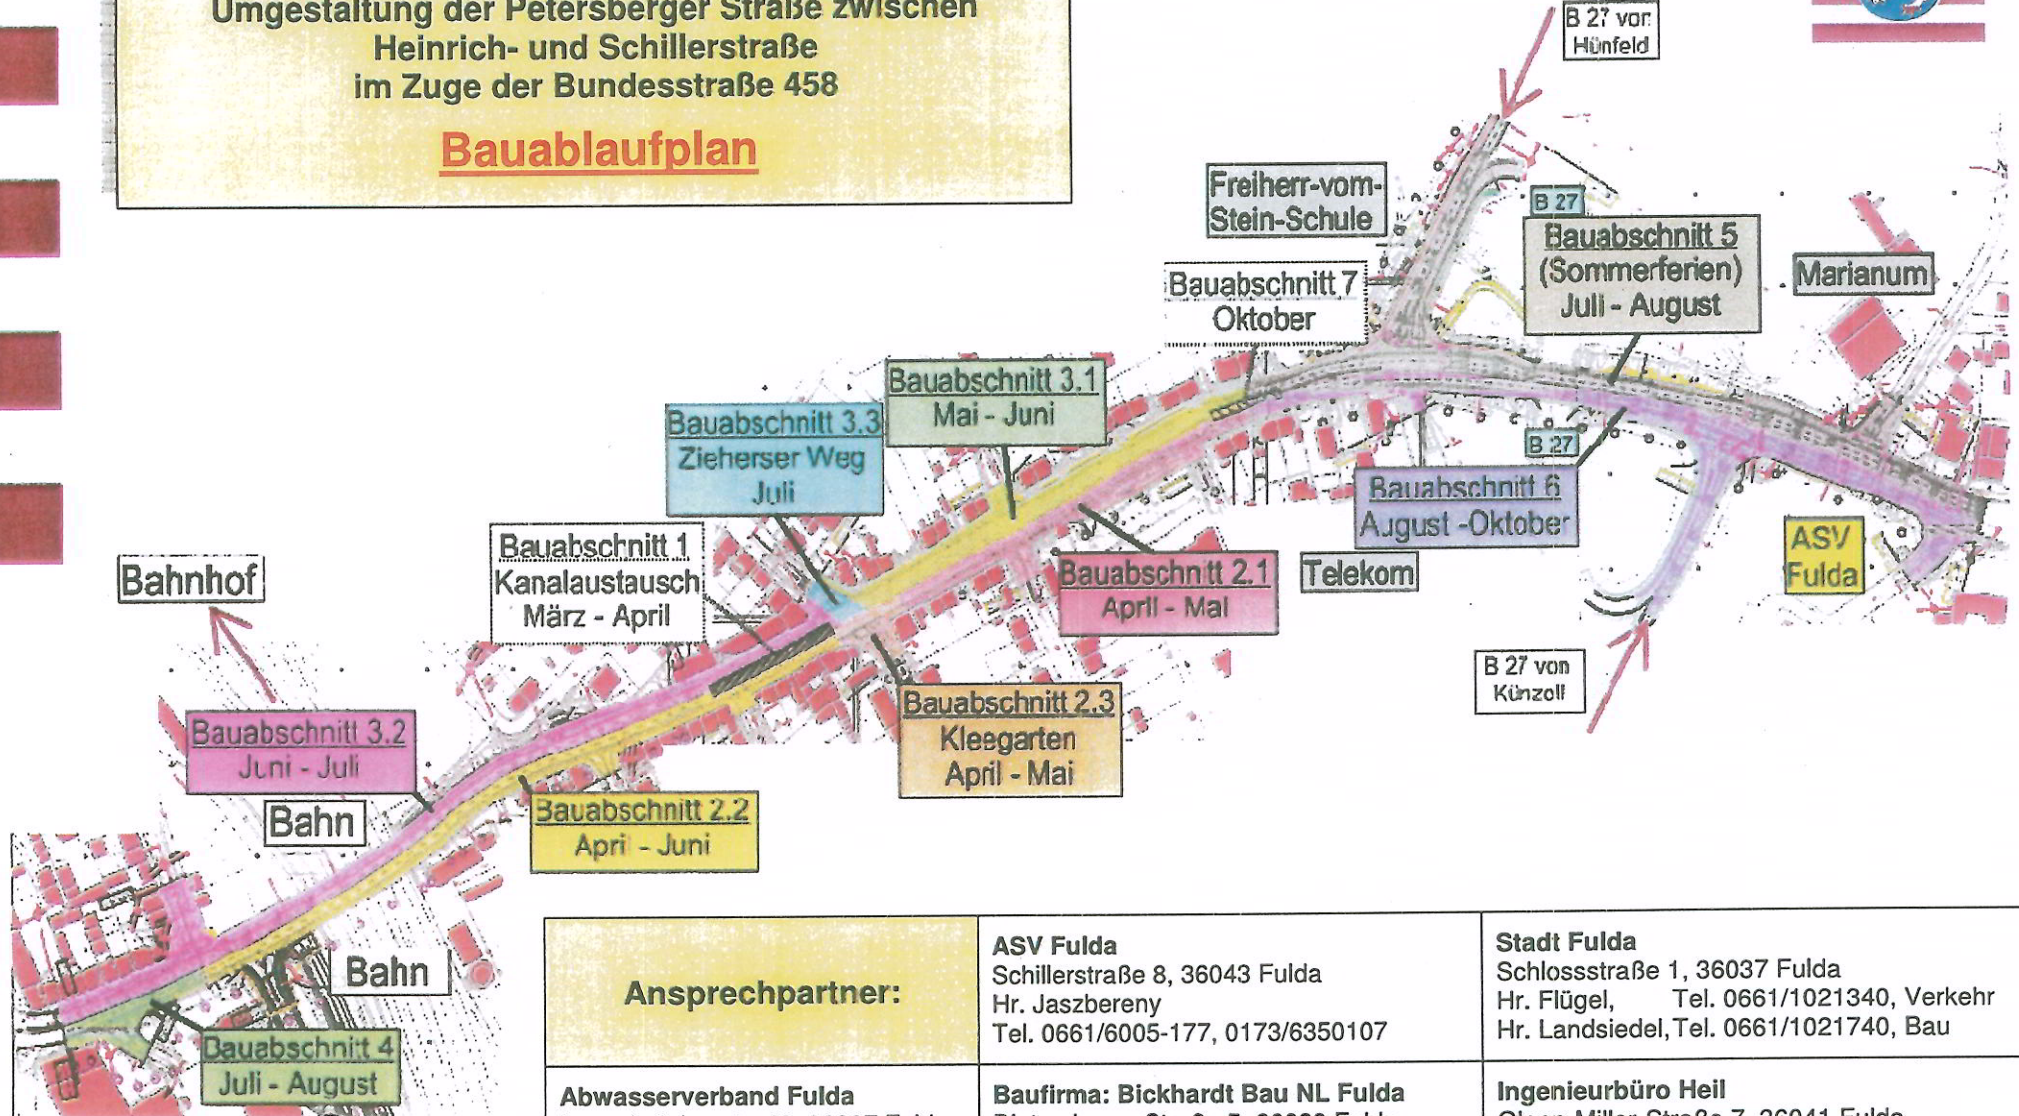

<p>Ansprechpartner:</p>	<p>ASV Fulda Schillerstraße 8, 36043 Fulda Hr. Jaszbereny Tel. 0661/6005-177, 0173/6350107</p>	<p>Stadt Fulda Schlossstraße 1, 36037 Fulda Hr. Flügel, Tel. 0661/1021340, Verkehr Hr. Landsiedel, Tel. 0661/1021740, Bau</p>
	<p>Abwasserverband Fulda Langebrückenstr. 46, 36037 Fulda Hr. Aha, Tel. 0661/839720</p>	<p>Baufirma: Bickhardt Bau NL Fulda Dietershaner Straße 5, 36039 Fulda Polier: Hr. von Rekowski, Tel. 0661/9645-0 Bauleiter: Hr. Schilling, Tel. 0661/9645-0</p>